



MAIERHOFERSTRASSE 1
WOHNEN IN REGENSBURG

ZWEIZIMMERWOHNUNG

[01] Diele	5,30 m ²
[02] Bad	4,73 m ²
[03] Schlafen	10,17 m ²
[04] Kochen/Essen/Wohnen	22,34 m ²
[05] Abstellraum	1,64 m ²
[06] Balkon (50%)	2,21 m ²

Gesamt 46,39 m²




Bauträger:

M1 Immobilien GmbH
Ein Unternehmen der
Schmack-Gruppe
Blumenstraße 16
93055 Regensburg

W4.05

4. OBERGESCHOSS

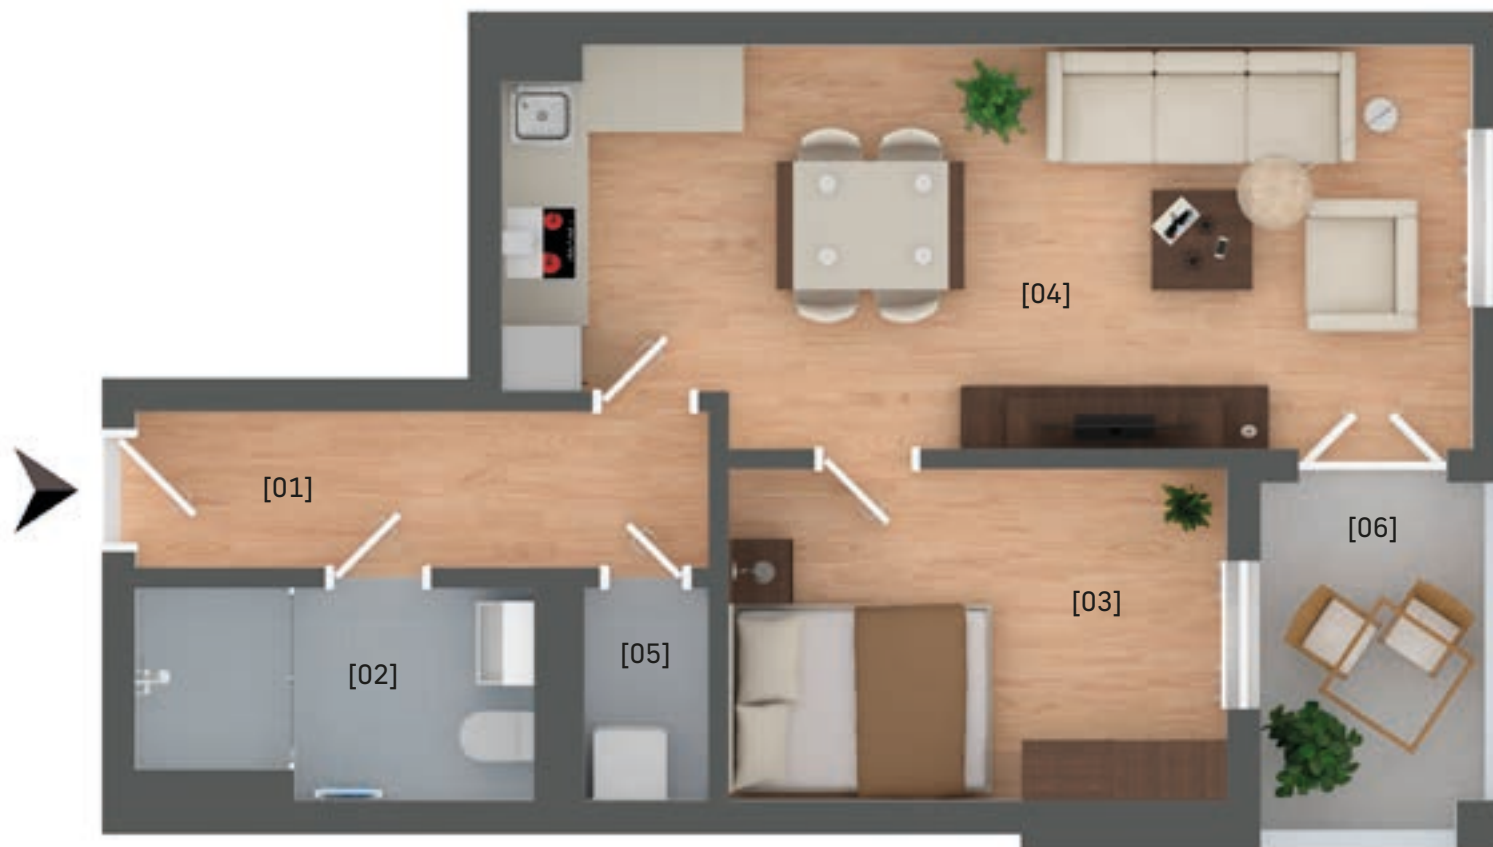

* Die Größe von Terrassen/Balkonen wird zu 50% angerechnet. Die tatsächliche Fläche ist doppelt so groß. Die Grundrisse haben unterschiedliche Abbildungsmaßstäbe, um eine größtmögliche Abbildung zu ermöglichen. Ausstattungen und Dekorationen dienen alleine der Veranschaulichung und sind nicht Bestandteil des Leistungsumfanges des Bauherrn. Maßgeblich für die Ausstattung und Ausführung der Wohnungen sind alleine der notarielle Kaufvertrag und die diesem beigefügten Baubeschreibungen, Teilungserklärungen, Pläne und Grundrisse.



ONLINE-BEMUSTERUNGSTOOL:
www.m1-wohnen.de/bemusterung



AKTUELLE INFOS ZUM VERKAUFSSTAND:
www.m1-wohnen.de/wohnungen

